Signature Not Verified
Digitally signed by VARVARA ZACHARAKI
Date: 2017.03.21 09:07:40 EET
Reason: Signed PDF (embedded)
Location: Athens, Ethniko Typografio





# ΕΦΗΜΕΡΙΔΑ ΤΗΣ ΚΥΒΕΡΝΗΣΕΩΣ

## ΤΗΣ ΕΛΛΗΝΙΚΗΣ ΔΗΜΟΚΡΑΤΙΑΣ

21 Μαρτίου 2017 | ΤΕΥΧΟΣ ΔΕΥΤΕΡΟ | Αρ. Φύλλου **934**

### ΠΕΡΙΕΧΟΜΕΝΑ

### ΑΠΟΦΑΣΕΙΣ



## ΑΠΟΦΑΣΕΙΣ

Αριθ. 108962/39509 (1)

**Καθιέρωση διαφορετικού ωραρίου λειτουργίας υπηρεσιών του Δήμου Καισαριανής.**

Ο ΓΕΝΙΚΟΣ ΓΡΑΜΜΑΤΕΑΣ
ΑΠΟΚΕΝΤΡΩΜΕΝΗΣ ΔΙΟΙΚΗΣΗΣ ΑΤΤΙΚΗΣ

Έχοντας υπόψη:

1. Τις διατάξεις του π.δ. 135/2010 «Οργανισμός της Αποκεντρωμένης Διοίκησης Αττικής» (ΦΕΚ 228/Α/27-12-2010).

2. Τις διατάξεις του άρθρου 280 του ν. 3852/2010 «Νέα αρχιτεκτονική της Αυτοδιοίκησης και της Αποκεντρωμένης Διοίκησης» (ΦΕΚ 87/Α/07-06-2010).

3. Τις διατάξεις του άρθρου 36 του ν. 3584/2007 «Κύρωση του Κώδικα Κατάστασης Δημοτικών και Κοινοτικών Υπαλλήλων» (ΦΕΚ 143/Α/28-06-2007).

4. Τις διατάξεις του άρθρου 56 του ν. 4257/2014 (ΦΕΚ 93/Α/2014) «Επείγουσες ρυθμίσεις αρμοδιότητας Υπουργείου Εσωτερικών» σε συνδυασμό με το άρθρο 28 του ν. 4325/2015 (ΦΕΚ 47/Α/2015) «Εκδημοκρατισμός της Διοίκησης - Καταπολέμηση Γραφειοκρατίας και Ηλεκτρονική Διακυβέρνηση. Αποκατάσταση αδικιών και άλλες διατάξεις».

5. Την υπ' αριθ. 4/06-02-2015 πράξη του υπουργικού συμβουλίου (ΦΕΚ 24/Α/06-02-2015) περί αποδοχής παραιτήσεως του Γενικού Γραμματέα Αποκεντρωμένης Διοίκησης Αττικής.

6. Την υπ' αριθ. 256/15-12-2016 απόφαση του Δημοτικού Συμβουλίου Καισαριανής περί καθιέρωσης διαφορετικού ωραρίου λειτουργίας ορισμένων υπηρεσιών του Δήμου, αποφασίζουμε:

Καθιερώνουμε α) 24ωρη λειτουργία, καθώς και τις Κυριακές και εξαιρέσιμες, του Τμήματος Καθαριότητας της Διεύθυνσης Περιβάλλοντος, για την καλύτερη διενέργεια της αποκομιδής απορριμμάτων, η οποία στις κύριες αρτηρίες του Δήμου γίνεται και το Σαββατοκύριακο λόγω του όγκου των απορριμμάτων, λειτουργία συνεργείου μεταμόρφωσης και συντήρησης - επισκευών κ.α.,

β) 24ωρη λειτουργία, καθώς και τις Κυριακές και εξαιρέσιμες, του Τμήματος Κατασκευών και Συντηρήσεων Έργων της Διεύθυνσης Περιβάλλοντος, ώστε η ύδρευση του οικισμού Βλητικός Σταθμός και του δημοτικού νεκροταφείου να γίνεται όλες τις ημέρες του χρόνου από τις γεωτρήσεις του Δήμου μαζί με το αυτοπότισμα του πρασίνου που ανέρχεται σε 400 στρέμματα, να αποκαθίστανται οι βλάβες του δικτύου ύδρευσης, ηλεκτροφωτισμού, να δύναται να πραγματοποιούνται οι εργασίες συντήρησης των σχολικών κτιρίων, οι οποίες δεν είναι δυνατόν να πραγματοποιούνται σε ώρες μαθημάτων κ.α.,

γ) 24ωρη απασχόληση των φυλάκων δημοτικών κτιρίων και του συνεργείου αυτοκινήτων, καθώς και τις Κυριακές και εξαιρέσιμες, για την κατά το δυνατόν πληρέστερη φύλαξη των δημοτικών κτιρίων του Δήμου και την αποκατάσταση βλαβών σε δημοτικά αυτοκίνητα,

δ) 24ωρη λειτουργία, καθώς και τις Κυριακές και εξαιρέσιμες, του Τμήματος Δημοτικού Νεκροταφείου της Διεύθυνσης Τεχνικών Υπηρεσιών, για τη διενέργεια πάσης φύσεως τελετών, φύλαξη χώρων κοιμητηρίου, διατήρηση καθαριότητας αυτού κ.α.,

ε) τη λειτουργία του Τμήματος Συντήρησης Πρασίνου της Διεύθυνσης Περιβάλλοντος, από 07:00 έως 20:00, όλες τις ημέρες της εβδομάδας και τις Κυριακές και εξαιρέσιμες, για τη συντήρηση 400 περίπου στρεμμάτων

πρασίνου, κλάδεμα δένδρων, σε ώρες που δεν υπάρχει πυκνή κυκλοφορία οχημάτων - κόμβος Κατεχάκη -Αττική Οδό, ή πέραν της λειτουργίας των καταστημάτων κ.α.,

στ) τη λειτουργία του Γραφείου Κίνησης της Διεύθυνσης Περιβάλλοντος, από 06:00 έως 22:00, όλες τις ημέρες της εβδομάδας και τις Κυριακές και εξαιρέσιμες, για την έκδοση δελτίων κίνησης για τα οχήματα δημοτικής συγκοινωνίας, απορριμματοφόρων κ.α.,

ζ) 24ωρη λειτουργία, καθώς και τις Κυριακές και εξαιρέσιμες,των οδηγών, για την διενέργεια της αποκομιδής σκουπιδιών.

η) τη λειτουργία του Αυτοτελούς Γραφείου Δημάρχου - Τύπου Δημοσίων Σχέσεων, από 07:00 έως 22:00, όλες τις ημέρες της εβδομάδας και τις Κυριακές και εξαιρέσιμες, για την υποδοχή των δημοτών και την παρακολούθηση των εργασιών των υπηρεσιών του Δήμου και τις απογευματινές ώρες κ.α.,

θ) τη λειτουργία του Δημοτικού Σταδίου Καισαριανής, από 06:00 έως 22:00, όλες τις ημέρες της εβδομάδας και τις Κυριακές και εξαιρέσιμες, για τη διενέργεια αθλητικών εκδηλώσεων,

ι) τη λειτουργία του Πολιτιστικού Κέντρου Δήμου Καισαριανής, από 08:00 έως 21:00, όλες τις ημέρες της εβδομάδας και τις Κυριακές και εξαιρέσιμες, για τη διενέργεια πολιτιστικών εκδηλώσεων,

κ) τη λειτουργία του Γραφείου Παιδείας και Αθλητισμού, από 07:00 έως 22:00, όλες τις ημέρες της εβδομάδας και τις Κυριακές και εξαιρέσιμες, για τη διενέργεια πολιτιστικών και αθλητικών εκδηλώσεων, όπως αναφέρεται στην υπ’ αριθ. 256/2016 απόφασης Δημοτικού Συμβουλίου Καισαριανής.

Από τις διατάξεις της απόφασης αυτής προκαλείται δαπάνη ύψους 97.700,00 € περίπου σε βάρος του προϋπολογισμού 2017 του Δήμου που θα βαρύνει τους ΚΑ: 10.6012.0001, 10.6022.0001, 15.6012.0001, 15.6022.0001, 20.6012.0001, 20.6022.0001, 30.6012.0001, 30.6022.0001, 35.6012.0001, 35.6022.0001, 45.6012.0001, 45.6022.0001, 70.6012.0001, 70.6012.0002 και 70.6022.0003, ανάλογη δε δαπάνη θα προκληθεί και τα επόμενα έτη που θα βαρύνει τους ίδιους κωδικούς.

Η απόφαση αυτή να δημοσιευθεί στην Εφημερίδα της Κυβερνήσεως.

Αθήνα, 9 Μαρτίου 2017

Η Ασκούσα καθήκοντα Γενικού Γραμματέα
Αποκεντρωμένης Διοίκησης

ΚΑΛΛΙΟΠΗ ΚΑΡΔΑΜΙΤΣΗ

---

Αριθ. 6421/2392 (2)

**Καθιέρωση διαφορετικού ωραρίου λειτουργίας υπηρεσιών του Δήμου Αγίων Αναργύρων - Καματερού.**

ΟΙ ΓΕΝΙΚΟΣ ΓΡΑΜΜΑΤΕΑΣ
ΑΠΟΚΕΝΤΡΩΜΕΝΗΣ ΔΙΟΙΚΗΣΗΣ ΑΤΤΙΚΗΣ

Έχοντας υπόψη:

1. Τις διατάξεις του π.δ. 135/2010 «Οργανισμός της Αποκεντρωμένης Διοίκησης Αττικής» (ΦΕΚ 228/Α/27-12-2010).

2. Τις διατάξεις του άρθρου 280 του ν. 3852/2010 «Νέα αρχιτεκτονική της Αυτοδιοίκησης και της Αποκεντρωμένης Διοίκησης» (ΦΕΚ 87/Α/07-06-2010).

3. Τις διατάξεις του άρθρου 36 του ν. 3584/2007 «Κύρωση του Κώδικα Κατάστασης Δημοτικών και Κοινοτικών Υπαλλήλων» (ΦΕΚ 143/Α/28-06-2007).

4. Τις διατάξεις του άρθρου 56 του ν. 4257/2014 (ΦΕΚ 93/Α/2014) «Επείγουσες ρυθμίσεις αρμοδιότητας Υπουργείου Εσωτερικών» σε συνδυασμό με το άρθρο 28 του ν. 4325/2015 (ΦΕΚ 47/Α/2015) «Εκδημοκρατισμός της Διοίκησης - Καταπολέμηση Γραφειοκρατίας και Ηλεκτρονική Διακυβέρνηση. Αποκατάσταση αδικιών και άλλες διατάξεις».

5. Την υπ’ αριθ. 4/06-02-2015 πράξη του υπουργικού συμβουλίου (ΦΕΚ 24/Α/06-02-2015) περί αποδοχής παραιτήσεως του Γενικού Γραμματέα Αποκεντρωμένης Διοίκησης Αττικής.

6. Την υπ’ αριθ. 408/28-11-2016 απόφαση του Δημοτικού Συμβουλίου του Δήμου Αγίων Αναργύρων - Καματερού περί καθιέρωσης διαφορετικού ωραρίου λειτουργίας ορισμένων υπηρεσιών του Δήμου, αποφασίζουμε:

Καθιερώνουμε α) 24ωρη λειτουργία, όλες τις ημέρες του μήνα και τις Κυριακές και τις ημέρες αργίας, των Υπηρεσιών προσωπικού στην Διεύθυνση Περιβάλλοντος και συγκεκριμένα στο Τμήμα Διαχείρισης Οχημάτων-Μηχανημάτων έργου για την καλύτερη διενέργεια της αποκομιδής οικιακών απορριμμάτων, ανακυκλώσιμων υλικών καθώς και τον καθαρισμό λαϊκών αγορών,σχολείων, ρεμάτων, φρεατίων κ.ά.,

β) 24ωρη λειτουργία, όλες τις ημέρες του μήνα και τις Κυριακές και τις ημέρες αργίας, των Υπηρεσιών προσωπικού στην Διεύθυνση Περιβάλλοντος και συγκεκριμένα στο Τμήμα Καθαριότητας για την καλύτερη διενέργεια της αποκομιδής απορριμμάτων προκειμένου να διασφαλιστεί η καθαριότητα στο Δήμο,

γ) τη λειτουργία από 07:00 έως 24:00 (σε βάρδιες 07.00-15.00 και από 16.00-24.00), για το εργατικό προσωπικού στο τμήμα Καθαρισμού και φύλαξης δημοτικών κτιρίων και σχολείων για τον καθαρισμό σχολείων και 24ωρη λειτουργία όλες τις ημέρες του μήνα και τις Κυριακές και τις ημέρες αργίας στο ίδιο τμήμα για τη φύλαξη των κτιρίων του Δήμου,

δ) 24ωρη λειτουργία, όλες τις ημέρες του μήνα και τις Κυριακές και τις ημέρες αργίας για προσωπικό στο Τμήμα Δημοτικού Κοιμητηρίου για την ταφή και εκταφή νεκρών και για την λειτουργία των ψυγείων, νεκροθαλάμων που φιλοξενούν σωρούς προς ταφή,

ε) τη λειτουργία από 08:00 έως 20:00 όλες τις ημέρες του μήνα και τις Κυριακές και τις ημέρες αργίας, για το προσωπικό στην Διεύθυνση Κοινωνικής Πολιτικής για την υλοποίηση προγραμμάτων, αιμοδοσίες, εκδηλώσεις, βιωματικά σεμινάρια, συμμετοχή προσωπικού σε επιστημονικά συνέδρια,

στ) τη λειτουργία από 07:00 έως 21:00, για το προσωπικό στο Ιδιαίτερο Γραφείο Δημάρχου για την εξυπηρέτηση των δημοτών,

ζ) τη λειτουργία από 07:00 έως 22:00 όλες τις ημέρες του μήνα και τις Κυριακές και τις ημέρες αργίας, για το προσωπικό των πολιτιστικών και αθλητικών κέντρων του Δήμου,

η) τη λειτουργία από 07:00 έως 20:00 καθημερινά σε δύο βάρδιες για το προσωπικό στο Τμήμα Διοικητικής Μέριμνας λόγω της λειτουργίας του τηλεφωνικού κέντρου.

Από τις διατάξεις της απόφασης αυτής προκαλείται δαπάνη ύψους 86.140,00 € περίπου σε βάρος του προϋπολογισμού 2017 του Δήμου που θα βαρύνει τους Κ.Α.: 10.6012.0001,10.6012.0008,10.6022.0001, 15.6012.0001, 15.6012.0003, 15.6022.0001, 20.6012.0001, 20.6022.0001, 20.6042, 30.6022.0001, 35.6012.0001, 35.6022.0001, 45.6022, ανάλογη δε δαπάνη θα προκληθεί και τα επόμενα έτη που θα βαρύνει τους ίδιους κωδικούς.

Η απόφαση αυτή να δημοσιευθεί στην Εφημερίδα της Κυβερνήσεως.

Αθήνα, 7 Μαρτίου 2017

Η Ασκούσα καθήκοντα Γενικού Γραμματέα Αποκεντρωμένης Διοίκησης

ΚΑΛΛΙΟΠΗ ΚΑΡΔΑΜΙΤΣΗ

---

Αριθ. 14157 (3)

**Καθορισμός ανώτατου ορίου επιτρεπόμενων ημερών κίνησης εκτός έδρας υπαλλήλων του Δημοτικού Λιμενικού Ταμείου Νάξου.**

Ο ΓΕΝΙΚΟΣ ΓΡΑΜΜΑΤΕΑΣ ΑΠΟΚΕΝΤΡΩΜΕΝΗΣ ΔΙΟΙΚΗΣΗΣ ΑΙΓΑΙΟΥ

Έχοντας υπόψη:

1. Τις διατάξεις του άρθρου 280 παρ. 1 του ν. 3852/2010 (ΦΕΚ 87 Α΄) «Νέα Αρχιτεκτονική της Αυτοδιοίκησης και της Αποκεντρωμένης Διοίκησης - Πρόγραμμα Καλλικράτης».
2. Τις διατάξεις του π.δ. 143/2010 (ΦΕΚ 236/τ.Α΄/27-12-2010) «Οργανισμός της Αποκεντρωμένης Διοίκησης Αιγαίου.
3. Την υπ’ αριθ. 4/06-02-2015 (ΦΕΚ 24/Α΄) πράξη του Υπουργικού Συμβουλίου με θέμα «Αποδοχή παραιτήσεων των Γενικών Γραμματέων Αποκεντρωμένων Διοικήσεων της Χώρας».
4. Τις διατάξεις του άρθρου 56 κεφ. Γ΄ του ν. 4257/2014 (ΦΕΚ 93/Α/14-04-2014) «Επείγουσες ρυθμίσεις αρμοδιότητας Υπουργείου Εσωτερικών».
5. Τις διατάξεις του άρθρου 28 παρ. 1 του ν. 4325/2015 (ΦΕΚ 47/Α/11-05-2015), «Εκδημοκρατισμός της Διοίκησης - Καταπολέμηση γραφειοκρατίας και Ηλεκτρονική Διακυβέρνηση. Αποκατάσταση αδικιών και άλλες διατάξεις».
6. Το άρθρο 3, της υποπαραγράφου Δ9 της παραγράφου Δ και των άρθρων 2 και 3 του ν. 4336/2015 (ΦΕΚ 94/Α΄).
7. Το υπ’ αριθ. 284/13-02-2017 αίτημα, του Προέδρου του Δημοτικού Λιμενικού Ταμείου Νάξου με το οποίο καθορίζεται ο αριθμός και η ειδικότητα των υπαλλήλων του που πρόκειται να μετακινηθούν εντός του έτους 2017.
8. Την με ημερομηνία 13-02-2017 βεβαίωση για την ύπαρξη των πιστώσεων, αποφασίζουμε:

Καθορίζουμε το ανώτατο όριο των επιτρεπόμενων κατ’ έτος ημερών μετακίνησης εκτός έδρας των υπαλλήλων που υπηρετούν στο Δημοτικό Λιμενικό Ταμείο Νάξου, ως εξής:

| Α/Α | ΚΑΤΗΓΟΡΙΑ | ΚΛΑΔΟΣ/ΕΙΔΙΚΟΤΗΤΑ | ΑΡΙΘΜΟΣ ΥΠΑΛΛΗΛΩΝ | ΑΝΩΤΑΤΟ ΟΡΙΟ ΗΜΕΡΩΝ ΜΕΤΑΚΙΝΗΣΗΣ ΚΑΤ’ ΕΤΟΣ ΑΝΑ ΑΤΟΜΟ |
|---|---|---|---|---|
| 1 | ΠΕ | ΠΕ3 ΠΟΛΙΤΙΚΩΝ ΜΗΧΑΝΙΚΩΝ | 1 | 60 |
| 2 | ΠΕ | ΟΙΚΟΝΟΜΙΚΟΥ | 1 | 16 |
| 3 | ΠΕ | ΔΙΟΙΚΗΤΙΚΟΥ | 1 | 16 |
| 4 | ΤΕ | ΤΕΧΝΟΛΟΓΩΝ ΗΛΕΚΤΡΟΛΟΓΩΝ ΜΗΧΑΝΙΚΩΝ | 1 | 60 |
| 5 | ΤΕ | ΔΙΟΙΚΗΤΙΚΟΥ ΛΟΓΙΣΤΙΚΟΥ | 1 | 16 |
| 6 | ΔΕ | ΤΕΧΝΙΤΩΝ ΗΛΕΚΤΡΟΤΕΧΝΙΤΩΝ | 1 | 60 |
| 7 | ΔΕ | ΔΙΟΙΚΗΤΙΚΟΥ | 2 | 16 |

Από την απόφαση αυτή προκαλείται δαπάνη ύψους 33.000,00 € για το τρέχον έτος 2017 σε βάρος του προϋπολογισμού του έτους 2017 του Δημοτικού Λιμενικού Ταμείου Νάξου στους παρακάτω ΚΑΕ: 10-6422 ποσού 11.000,00 ευρώ, 20-6422 ποσού 7.000,00 ευρώ, 30-6422, ποσού 15.000,00 ευρώ.

Η απόφαση αυτή να δημοσιευθεί στην Εφημερίδα της Κυβερνήσεως.

Πειραιάς, 9 Μαρτίου 2017

Ο Ασκών καθήκοντα Γενικού Γραμματέα
Αποκεντρωμένης Διοίκησης

ΝΙΚΟΛΑΟΣ ΘΕΟΔΩΡΙΔΗΣ

Αριθ. 14106 (4)

**Ανώτατο όριο επιτρεπόμενων ημερών κίνησης εκτός έδρας των υπηρετούντων υπαλλήλων στο Ο.Κ.Π.Α. Δήμου Λήμνου, για το έτος 2017.**

Ο ΓΕΝΙΚΟΣ ΓΡΑΜΜΑΤΕΑΣ ΑΠΟΚΕΝΤΡΩΜΕΝΗΣ ΔΙΟΙΚΗΣΗΣ ΑΙΓΑΙΟΥ

Έχοντας υπόψη:

1. Τις διατάξεις του άρθρου 280 παρ. 1 του ν. 3852/2010 (ΦΕΚ 87 Α΄) «Νέα Αρχιτεκτονική της Αυτοδιοίκησης και της Αποκεντρωμένης Διοίκησης - Πρόγραμμα Καλλικράτης».

2. Τις διατάξεις του π.δ/τος 143/2010 «Οργανισμός της Αποκεντρωμένης Διοίκησης Αιγαίου».

3. Την υπ’ αριθ. 4 της 06/02/2015 πράξη υπουργικού συμβουλίου με θέμα «Αποδοχή παραιτήσεων των Γενικών Γραμματέων Αποκεντρωμένων Διοικήσεων της Χώρας.

4. Τις διατάξεις του άρθρου 56 του ν. 4257/2014 (ΦΕΚ Α΄ 93) «Επείγουσες ρυθμίσεις αρμοδιότητας Υπουργείου Εσωτερικών».

5. Τις διατάξεις του άρθρου 28, παρ. 1 του ν. 4325/2015 «Εκδημοκρατισμός της Διοίκησης - Καταπολέμηση γραφειοκρατίας και Ηλεκτρονική Διακυβέρνηση. Αποκατάσταση αδικιών και άλλες διατάξεις».

6. Τις διατάξεις των άρθρων 2 και 3 της υποπαραγράφου Δ9 της παραγράφου Δ του άρθρου 2 του ν. 4336/2015 «Συνταξιοδοτικές διατάξεις Κύρωση του Σχεδίου Σύμβασης Οικονομικής Ενίσχυσης από τον Ευρωπαϊκό Μηχανισμό Σταθερότητας και ρυθμίσεις για την υλοποίηση της Συμφωνίας Χρηματοδότησης».

7. Το υπ’ αριθ. 84/13-02-2017 έγγραφο του Ο.Κ.Π.Α. Δήμου Λήμνου «Καθορισμός ανωτάτου ορίου επιτρεπόμενων ημερών κίνησης εκτός έδρας υπαλλήλων του Ο.Κ.Π.Α. Δήμο Λήμνου».

8. Η υπ’ αριθ. 109/01-03-2017 βεβαίωση της Προέδρου του Ο.Κ.Π.Α. Δήμου Λήμνου, με την οποία βεβαιώνεται η ύπαρξη εγγεγραμμένης πίστωσης στον προϋπολογισμό οικονομικού έτους 2017 του Ν.Π.Δ.Δ. «Ο.Κ.Π.Α. Δήμου Λήμνου», συνολικού ποσού 800,00 € με τίτλο: «Οδοιπορικά έξοδα και αποζημίωση μετακινούμενων υπαλλήλων».

9. Την ανάγκη μετακίνησης εκτός έδρας των υπαλλήλων που υπηρετούν στο Ο.Κ.Π.Α. Δήμου Λήμνου για εκτέλεση υπηρεσίας, αποφασίζουμε:

Καθορίζουμε το ανώτατο όριο επιτρεπόμενων ημερών κίνησης εκτός έδρας για εκτέλεση υπηρεσίας των υπαλλήλων που υπηρετούν στο Ο.Κ.Π.Α. Δήμου Λήμνου, ως εξής:

| Α/Α | ΚΑΤΗΓΟΡΙΑ | ΚΛΑΔΟΣ/ΕΙΔΙΚΟΤΗΤΑ | ΑΡΙΘΜΟΣ ΥΠΑΛΛΗΛΩΝ | ΑΝΩΤΑΤΟ ΟΡΙΟ ΗΜΕΡΩΝ ΚΑΤ’ ΕΤΟΣ |
|---|---|---|---|---|
| 1 | ΠΕ | Νηπιαγωγών | 2 | 10 |
| 2 | ΠΕ | Διοικητικού | 1 | 20 |
| 3 | ΤΕ | Βρεφονηπιοκόμων | 3 | 10 |
| 4 | ΔΕ | Διοικητικού | 1 | 20 |
| 5 | ΥΕ | Βοηθητικού Προσωπικού | 2 | 10 |

Το παραπάνω όριο ημερών ισχύει τόσο για τους μόνιμους υπαλλήλους όσο και για το προσωπικό με σύμβαση εργασίας ιδιωτικού δικαίου αορίστου χρόνου.

Από την απόφαση αυτή προκαλείται δαπάνη ύψους 800,00 € για ολόκληρο το έτος 2017, σε βάρος του προϋπολογισμού του Ν.Π.Δ.Δ. «Ο.Κ.Π.Α. Δήμου Λήμνου», έτους 2017 στον εξής ΚΑΕ: 15.6422.001 σύμφωνα με το υπ’ αριθ. 8 του διατακτικού αυτής της απόφασης.

Η απόφαση αυτή να δημοσιευθεί στην Εφημερίδα της Κυβερνήσεως.

Μυτιλήνη, 9 Μαρτίου 2017

Ο Ασκών καθήκοντα Γενικού Γραμματέα Αποκεντρωμένης Διοίκησης

ΝΙΚΟΛΑΟΣ ΘΕΟΔΩΡΙΔΗΣ

---

Αριθ. 14155 (5)

**Καθορισμός ανώτατου ορίου επιτρεπόμενων ημερών κίνησης εκτός έδρας υπαλλήλων του Δημοτικού Λιμενικού Ταμείου Μυκόνου.**

Ο ΓΕΝΙΚΟΣ ΓΡΑΜΜΑΤΕΑΣ ΑΠΟΚΕΝΤΡΩΜΕΝΗΣ ΔΙΟΙΚΗΣΗΣ ΑΙΓΑΙΟΥ

Έχοντας υπόψη:

1. Τις διατάξεις του άρθρου 280 παρ. 1 του ν. 3852/2010 (ΦΕΚ 87 Α΄) «Νέα Αρχιτεκτονική της Αυτοδιοίκησης και της Αποκεντρωμένης Διοίκησης - Πρόγραμμα Καλλικράτης».

2. Τις διατάξεις του π.δ. 143/2010 (ΦΕΚ 236/τ.Α΄/27-12-2010) «Οργανισμός της Αποκεντρωμένης Διοίκησης Αιγαίου».

3. Την υπ’ αριθ. 4/06-02-2015 (ΦΕΚ 24/Α΄) πράξη του Υπουργικού Συμβουλίου με Θέμα «Αποδοχή παραιτήσεων των Γενικών Γραμματέων Αποκεντρωμένων Διοικήσεων της Χώρας».

4. Τις διατάξεις του άρθρου 56 κεφ. Γ΄ του ν. 4257/2014 (ΦΕΚ 93/Α/14-04-2014) «Επείγουσες ρυθμίσεις αρμοδιότητας Υπουργείου Εσωτερικών».

5. Τις διατάξεις του άρθρου 28 παρ. 1 του ν. 4325/2015 (ΦΕΚ 47/Α/11-05-2015), «Εκδημοκρατισμός της Διοίκησης - Καταπολέμηση γραφειοκρατίας και Ηλεκτρονική Διακυβέρνηση. Αποκατάσταση αδικιών και άλλες διατάξεις».

6. Το άρθρο 3, της υποπαραγράφου Δ9 της παραγράφου Δ και των άρθρων 2 και 3 του ν. 4336/2015 (ΦΕΚ 94/Α΄).

7. Το υπ’ αριθ. 3109/21-12-2016 αίτημα, της Προέδρου του Δημοτικού Λιμενικού Ταμείου Μυκόνου με το οποίο καθορίζεται ο αριθμός και η ειδικότητα των υπαλλήλων του που πρόκειται να μετακινηθούν.

8. Την υπ’ αριθ. 3108/21-12-2016 βεβαίωση για την ύπαρξη των πιστώσεων, αποφασίζουμε:

Καθορίζουμε το ανώτατο όριο των επιτρεπόμενων κατ’ έτος ημερών μετακίνησης εκτός έδρας των υπαλλήλων που υπηρετούν στο Δημοτικό Λιμενικό Ταμείο Μυκόνου, ως εξής:

| Α/Α | ΚΑΤΗΓΟΡΙΑ | ΚΛΑΔΟΣ/ΕΙΔΙΚΟΤΗΤΑ | ΑΡΙΘΜΟΣ ΥΠΑΛΛΗΛΩΝ | ΑΝΩΤΑΤΟ ΟΡΙΟ ΗΜΕΡΩΝ ΜΕΤΑΚΙΝΗΣΗΣ ΚΑΤ’ ΕΤΟΣ ΑΝΑ ΑΤΟΜΟ |
|---|---|---|---|---|
| 1 | ΠΕ | ΗΛΕΚΤΡΟΛΟΓΩΝ ΜΗΧΑΝΙΚΩΝ | 1 | 60 |
| 2 | ΠΕ | ΠΟΛΙΤΙΚΩΝ ΜΗΧΑΝΙΚΩΝ | 1 | 60 |
| 3 | ΔΕ | ΤΕΧΝΙΤΩΝ ΥΔΡΑΥΛΙΚΩΝ | 1 | 60 |
| 4 | ΔΕ | ΔΙΟΙΚΗΤΙΚΟΥ | 1 | 30 |
| 5 | ΥΕ | ΚΑΘΑΡΙΟΤΗΤΑΣ ΕΞΩΤ. ΚΟΙΝ/ΤΩΝ ΧΩΡΩΝ | 3 | 30 |
| 6 | ΔΕ | ΟΔΗΓΩΝ | 2 | 30 |

Από την απόφαση αυτή προκαλείται δαπάνη ύψους 11.500,00 € για το τρέχον έτος 2017 σε βάρος του προϋπολογισμού του έτους 2017 του Δημοτικού Λιμενικού Ταμείου Μυκόνου στους παρακάτω ΚΑΕ: 00-6421 ποσού 3.500,00 ευρώ, 10-6422 ποσού 2.000,00 ευρώ, 20-6422 ποσού 1.000,00 ευρώ και 30-6422, ποσού 5.000,00 ευρώ.

Η απόφαση αυτή να δημοσιευθεί στην Εφημερίδα της Κυβερνήσεως.

Πειραιάς, 9 Μαρτίου 2017

Ο Ασκών καθήκοντα Γενικού Γραμματέα Αποκεντρωμένης Διοίκησης

ΝΙΚΟΛΑΟΣ ΘΕΟΔΩΡΙΔΗΣ

---

Αριθ. 44508 (6)

**Απόφαση έγκρισης της κυκλοφοριακής ρύθμισης που περιλαμβάνεται στην υπ’ αριθ. 66/2015 απόφαση του Δ.Σ. Δημοτικού Λιμενικού Ταμείου Ερμιονίδας εντός της χερσαίας ζώνης Λιμένα Πορτοχελίου.**

Ο ΓΕΝΙΚΟΣ ΓΡΑΜΜΑΤΕΑΣ ΑΠΟΚΕΝΤΡΩΜΕΝΗΣ ΔΙΟΙΚΗΣΗΣ ΠΕΛΟΠΟΝΝΗΣΟΥ, ΔΥΤΙΚΗΣ ΕΛΛΑΔΑΣ ΚΑΙ ΙΟΝΙΟΥ

Αφού έλαβε υπόψη:

1. Τις περί Διοικητικής Αποκέντρωσης ισχύουσες διατάξεις όπως τροποποιήθηκαν και ισχύουν σήμερα.

2. Τις διατάξεις του ν. 3852/2010 (ΦΕΚ 87 Α΄) Νέα Αρχιτεκτονική της Αυτοδιοίκησης και της Αποκεντρωμένης Διοίκησης - Πρόγραμμα Καλλικράτη.

3. Το π.δ/γμα υπ’ αριθ. 139/2010 (ΦΕΚ 232 Α΄) Οργανισμός της Αποκεντρωμένης Διοίκησης Πελοποννήσου, Δυτικής Ελλάδας και Ιονίου.

4. Η υπ’ αριθ. 65590/4736/12.06.2013 απόφαση του Γενικού Γραμματέα της Αποκεντρωμένης Διοίκησης ΠΔΕ και Ι με την οποία ορίστηκε ως Εισηγήτρια Υπηρεσία για την έγκριση αποφάσεων συλλογικών οργάνων των ΟΤΑ που αφορούν μέτρα ρύθμισης της οδικής κυκλοφορίας.

5. Τις διατάξεις του ν. 2503/1997 Διοίκηση, οργάνωση, στελέχωση της Περιφέρειας, ρύθμιση θεμάτων για την Τοπική Αυτοδιοίκηση και άλλες διατάξεις (ΦΕΚ 107 Α΄), όπως έχουν τροποποιηθεί.

6. Τις διατάξεις του ν. 3861/2010 (ΦΕΚ 112 Α΄) Ενίσχυση της διαφάνειας με την υποχρεωτική ανάρτηση νόμων και πράξεων των κυβερνητικών, διοικητικών και αυτοδιοικητικών οργάνων στο διαδίκτυο «Πρόγραμμα Διαύγεια» και άλλες διατάξεις.

7. Το υπ’ αριθ. 15109/19.05.2013 έγγραφο της Δ/σης Οργάνωσης και Λειτουργίας ΟΤΑ του Υπουργείου Εσωτερικών με θέμα «Εγκρίσεις αποφάσεων συλλογικών οργάνων των ΟΤΑ που αφορούν μέτρα ρύθμισης οδικής κυκλοφορίας από τους Γενικούς Γραμματείς Αποκεντρωμένων Διοικήσεων».

8. Τις διατάξεις του ν. 2696/1999 (ΦΕΚ 57 Α΄) που αφορά την κύρωση του Κώδικα Οδικής Κυκλοφορίας (ΚΟΚ).

9. Τις διατάξεις του ν. 3542/2007 (ΦΕΚ 50 Α΄) «Τροποποιήσεις διατάξεων του ΚΟΚ».

10. Τις διατάξεις του ν. 4313/2014 (ΦΕΚ 261 Α΄) «Ρυθμίσεις θεμάτων Μεταφορών, Τηλεπικοινωνιών και Δημοσίων Έργων και άλλες διατάξεις», άρθρο 48 περί ρυθμίσεων θεμάτων οδικής κυκλοφορίας όπως αντικαθιστά συνολικά το άρθρο 52 του ν. 2696/1999.

11. Το υπ’ αριθ. 44836/05.03.2014 έγγραφο της Δ/σης Οργάνωσης και Λειτουργίας ΟΤΑ του Υπουργείου Εσωτερικών με θέμα «Εφαρμογή διατάξεων του άρθρου 52 του ΚΟΚ».

12. Το υπ’ αριθ. 3042/08.10.2011 έγγραφο της ΔΜΕΟ του Υπουργείου ΜΕ.ΔΙ. με θέμα «Κοινοποιήσεις στη ΔΜΕΟ, των Κανονιστικών Αποφάσεων των Δημοτικών ή Κοινοτικών Συμβουλίων που αφορούν κυκλοφοριακές ρυθμίσεις οδών στους Δήμους ή Κοινότητες σύμφωνα με το άρθρο 82 του ν. 3463/2006, Κύρωσης Κώδικα Δήμων και Κοινοτήτων».

13. Τις διατάξεις του ν. 4071/2012 (ΦΕΚ 85 Α΄) Ρυθμίσεις για την τοπική ανάπτυξη, την αυτοδιοίκηση Ενσωμάτωση Οδηγίας 2009/50/ΕΚ άρθρο 18 παρ. 11.

14. Τις διατάξεις του ν. 4058/2012 (ΦΕΚ 63 Α΄) «Παροχή υπηρεσιών ασφαλείας από ένοπλους φρουρούς σε εμπορικά πλοία και άλλες διατάξεις» και ειδικότερα το άρθρο 52Α που αφορά «Μέτρα ρύθμισης οδικής κυκλοφορίας στους χερσαίους χώρους λιμένων».

15. Τις διατάξεις του ν. 4150/2013 (ΦΕΚ 102 Α΄) «Ανασυγκρότηση του Υπουργείου Ναυτιλίας και Αιγαίου και άλλες διατάξεις» και ειδικότερα το άρθρο 45 περί «κυκλοφοριακών ρυθμίσεων λιμένων».

16. Η υπουργική απόφαση υπ’ αριθ. ΔΜΕΟ/Ο/3050/31.07.2013 (ΦΕΚ 2302 Β΄) περί «Εγκρίσεων Τεχνικών Οδηγιών κυκλοφοριακών παρεμβάσεων στο αστικό περιβάλλον για την εφαρμογή τους σε i) περιοχές σχολικών συγκροτημάτων και ii) περιοχές με αυξημένη κίνηση στα πλαίσια βελτίωσης της οδικής ασφάλειας».

17. Το υπ’ αριθ. 2305/82229/22.07.2013 (ΑΔΑ: ΒΛ9Α-ΟΡ1Φ-10Θ) έγγραφο διευκρινίσεων - οδηγιών του Γενικού Γραμματέα της Αποκεντρωμένης Διοίκησης ΠΔΕ και Ι, όπως συμπληρώθηκε με το υπ’ αριθ. 3487/130690/02.10.2014 έγγραφο.

18. Την υπ’ αριθ. ΔΥΟ/οικ./220/15.01.2015 Εγκύκλιο της Γενικής Διεύθυνσης Συγκοινωνιακών Υποδομών του Υπ.Με.Δι., (ΑΔΑ: Ω37Χ1-2ΥΑ).

19. Την υπ’ αριθ. 23538/1995 (ΦΕΚ 1176 Δ΄) απόφαση για τον καθορισμό χερσαίας ζώνης Λιμένα Πορτοχελίου.

20. Την υπ’ αριθ. 6/2015 απόφαση του Συμβουλίου Δημοτικής Κοινότητας Πορτοχελίου.

21. Την υπ’ αριθ. 75/2015 απόφαση του Δημοτικού Συμβουλίου Ερμιονίδας που αφορά στη λήψη κανονιστικής απόφασης κυκλοφοριακής ρύθμισης.

22. Τα στοιχεία των κυκλοφοριακών μελετών του φακέλου, ήτοι την υπ’ αριθ. 070/12.06.2015 Τεχνική Έκθεση όπως συμπληρώθηκε με την υπ’ αριθ. 122/11.11.2016 μεταγενέστερη αυτής καθώς και τα συνοδά τους διαγράμματα, του Τμήματος Τεχνικών Έργων, Ύδρευσης και Αποχέτευσης του Δήμου Ερμιονίδας.

23. Το υπ’ αριθ. 2132/15.07.2015 έγγραφο του Α΄ Λ/Τ Πορτοχελίου του Λιμεναρχείου Ναυπλίου.

24. Το υπ’ αριθ. 2132.15/7099/28.01.2016 (αρ. πρωτ. ΔΤΕ 221/12602/29.01.2016) έγγραφο της Δ/νσης Λιμενικής Αστυνομίας του Υπ. Ναυτιλίας και Νησιωτικής Πολιτικής.

25. Την υπ’ αριθ. 16981/21.02.2017 (αριθμ. ΔΤΕ 44415/24.02.2017) απόφαση νομιμότητας του Γενικού Γραμματέα της Α.Δ/Π.ΔΕ και Ι.

26. Το γεγονός ότι ο πεζόδρομος δεν εμπίπτει εντός ζώνης Τουριστικού Λιμένα.

27. Το γεγονός ότι από τη παρούσα απόφαση δεν προκαλείται δαπάνη σε βάρος του προϋπολογισμού του φορέα του τρέχοντος έτους.

28. Το γεγονός ότι η λειτουργία του πεζοδρόμου δεν παρακωλύει την κυκλοφορία των οχημάτων, καθώς διασφαλίζεται η απρόσκοπτη εκτροπή της στο υφιστάμενο οδικό δίκτυο του οικισμού, αλλά διευκολύνει την κίνηση των πεζών κι αυξάνει τα επίπεδα ασφαλείας εντός της χερσαίας ζώνης λιμένα Πορτοχελίου, αποφασίζουμε:

Την έγκριση της κυκλοφοριακής ρύθμισης που περιλαμβάνεται στην υπ’ αριθ. 66/2015 απόφαση του Δ.Σ. Δημοτικού Λιμενικού Ταμείου Ερμιονίδας για τη σήμανση πεζόδρομου εντός της χερσαίας ζώνης Λιμένα Πορτοχελίου, σύμφωνα με την (21) σχετική εγκεκριμένη κυκλοφοριακή μελέτη και το 16.11.2016 διάγραμμα, που αποτελεί αναπόσπαστο στοιχείο της παρούσας.

Η κυκλοφοριακή ρύθμιση που εγκρίνεται με την παρούσα γίνεται με τις εξής προϋποθέσεις:

1. Να τηρηθούν τα πρακτικά της υπ’ αριθ. 66/2015 απόφασης του Δ.Σ. Δημοτικού Λιμενικού Ταμείου Ερμιονίδας και οι εγκεκριμένες κυκλοφοριακές μελέτες, σύμφωνα με την υπ’ αριθ. 070/12.06.2015 Τεχνική Έκθεση όπως συμπληρώθηκε με την υπ’ αριθ. 122/11.11.2016 μεταγενέστερη αυτής καθώς και τα συνοδό διαγράμματα, του Τμήματος Τεχνικών Έργων, Ύδρευσης και Αποχέτευσης του Δήμου Ερμιονίδας.

2. Η επί τόπου τοποθέτηση των κατάλληλων πινακίδων σήμανσης-διαγράμμισης θα εκτελεστεί από το αρμόδιο τμήμα του Δήμου Ερμιονίδας σύμφωνα με τις κείμενες διατάξεις.

3. Οι προτεινόμενες κυκλοφοριακές ρυθμίσεις δεν πρέπει να επηρεάζουν τις ανάγκες των Ατόμων με Αναπηρία (ΑμεΑ).


4. Οι προτεινόμενες κυκλοφοριακές ρυθμίσεις δεν πρέπει να παρακωλύουν την κυκλοφορία των Μ.Μ.Ε.

5. Τα μέτρα που λαμβάνονται σύμφωνα με την παρούσα απόφαση ισχύουν από την τοποθέτηση των οικείων πινακίδων σήμανσης, των σηματοδοτών ή των διαγραμμίσεων στο οδόστρωμα, εκτός αν κατά το χρόνο ισχύος των μέτρων αυτών η κυκλοφορία ρυθμίζεται από στελέχη της αρμόδιας Αστυνομικής Αρχής.

6. Η μη τήρηση των όρων και των προϋποθέσεων που έχουν τεθεί από τους αρμοδίους φορείς καθώς και με την απόφαση αυτή συνεπάγεται την αυτοδίκαιη ανάκλησή της.

7. Με την παρούσα απόφαση δε νομιμοποιούνται τυχόν παράνομες ενέργειες.

Οι Αρχές προς τις οποίες αποστέλλεται η απόφαση αυτή, παρακαλούνται να παρακολουθήσουν την ακριβή εκτέλεση των όρων που έχουν τεθεί με αυτή, όσον αφορά σε θέματα αρμοδιότητά τους.

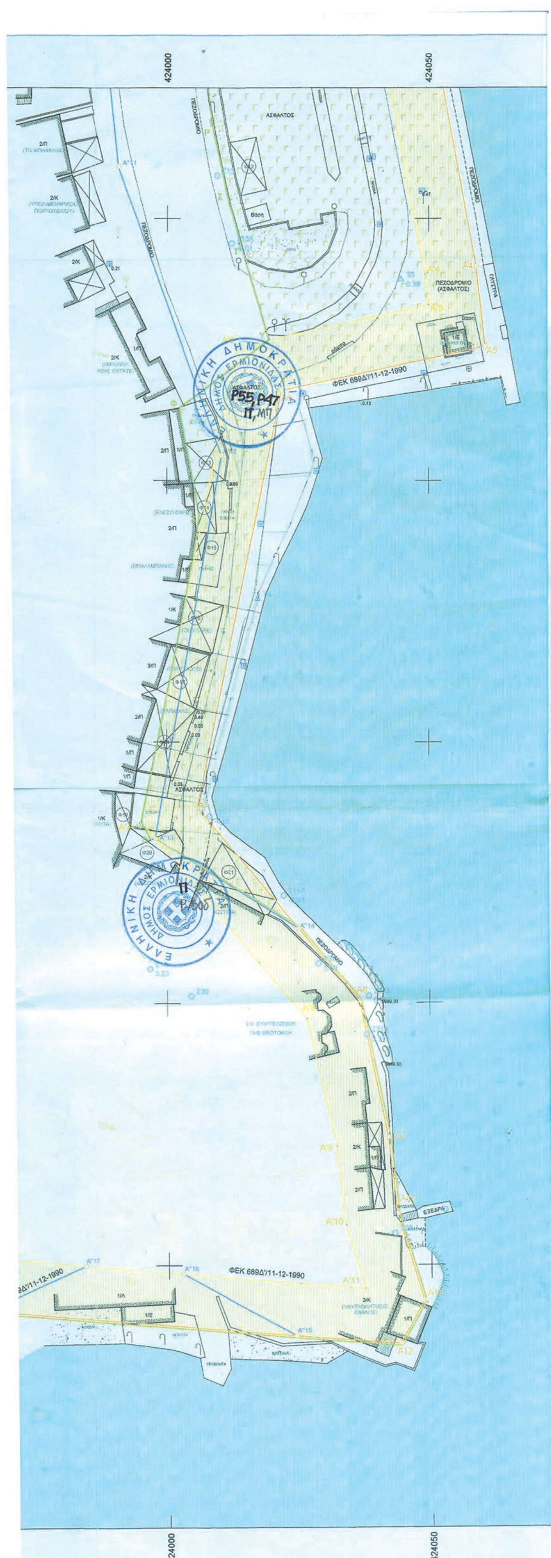


**ΠΕΡΙΓΡΑΦΗ ΣΗΜΑΝΣΗΣ**

Θα τοποθετηθούν:

- Βόρεια της οδού, κατά τη λειτουργία του πεζόδρομου θα τοποθετείται μία αυτοφερόμενη μπάρα, η οποία θα φέρει:
  - μία ρυθμιστική πινακίδα Ρ-55 (οδός υποχρεωτικής διέλευσης πεζών- απαγορεύεται η διέλευση άλλων εκτός πεζών, οχημάτων άμεσης ανάγκης και οχημάτων για την είσοδο- έξοδο σε παρόδιες ιδιοκτησίες), για αποτροπή της διέλευσης των οχημάτων και προστασίας των πεζών
  - μία ρυθμιστική πινακίδα Ρ-47 (υποχρεωτική κατεύθυνση πορείας προς τα αριστερά) για εκτροπή της κυκλοφορίας των οχημάτων στην παραλιακή οδό εντός της χερσαίας ζώνης λιμένος Πόρτο Χελίου.

  Στοιχισμένες στο κέντρο της αυτοφερόμενης μπάρας.
- Νότια της οδού:
  - μία ρυθμιστική πινακίδα Ρ-50δ υποχρεωτική πορεία με στροφή δεξιά επί της οδού που οδηγεί στον Ι.Ν. Ευαγγελιστρίας, παράλληλα με την παραλιακή οδό, και θα λειτουργεί σε συνδυασμό με την πινακίδα Ρ-7 που ήδη υπάρχει στη νότια πλευρά του πεζόδρομου.

Ο κανονισμός λειτουργίας του πεζόδρομου θα αναγραφεί σε δύο απλές πληροφοριακές πινακίδες (μία σε κάθε κατεύθυνση της οδού βόρεια και νότια) και θα αναφέρει ποιους μήνες, ημέρες και ώρες θα λειτουργεί ως πεζόδρομος υπεύθυνο αστυνόμευσης κυκλοφορίας, υπεύθυνο παροχής άδειας διέλευσης σε περίπτωση έκτακτης ανάγκης, οι ώρες τροφοδοσίας των καταστημάτων, εκκενώσεων βόθρων καθώς και κάθε άλλη κανονιστική πληροφορία έχει αρμοδίως αποφασιστεί.

Θα διατηρηθεί ελεύθερη ζώνη όδευσης πεζών πλάτους τουλάχιστον 3,00μ.

Το πλάτος που θα παραμένει ελεύθερο για τη διέλευση πεζών και τροχοφόρων θα είναι τουλάχιστον 3,00μ.

**ΕΘΝΙΚΟ ΤΥΠΟΓΡΑΦΕΙΟ**
Για τεχνικούς λόγους στο σχεδιάγραμμα, από το ηλεκτρονικό αρχείο, έγινε σμίκρυνση κατά ποσοστό 35%

το παρόν συνοδεύει το
με αρ. πρωτ. ΤΕ122 ..... έγγραφο
Κρανίδι 16-11-2016


ΕΛΛΗΝΙΚΗ ΔΗΜΟΚΡΑΤΙΑ
ΔΗΜΟΣ ΕΡΜΙΟΝΙΔΑΣ
ΔΗΜΟΤΙΚΟ ΛΙΜΕΝΙΚΟ ΤΑΜΕΙΟ ΕΡΜΙΟΝΙΔΑΣ

ΙΩΑΝΝΑ ΜΕΡΕΜΕΤΗ
ΠΟΛΙΤΙΚΟΣ ΜΗΧΑΝΙΚΟΣ Π.Ε.

ΣΥΝΤΑΞΗ ΜΕΛΕΤΗΣ
ΤΟΠΟΓΡΑΦΙΚΗΣ ΑΠΟΤΥΠΩΣΗΣ

Π ΧΕΡΣΑΙΑΣ ΖΩΝΗΣ ΛΙΜΕΝΩΝ ΠΟΡΤΟΧΕΛΙΟΥ ΚΑΙ ΚΟΙΛΑΔΑΣ ΚΑΤΑ ΤΜΗΜΑΤΑ ΓΙΑ ΝΟΜΙΜΟΠΟΙΗΣΗ ΚΑΤΑΣΚΕΥΩΝ ΚΑΙ ΕΠΑΝΑΧΑΡΑΞΗ ΑΙΓΙΑΛΟΥ

ΔΙΑΝΟΜΗ ΠΙΝΑΚΙΔΩΝ

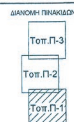


ΚΛΙΜΑΚΑ
1:500

Προβολικό σύστημα
ΕΓΣΑ '87-HEPOS

Τοπογραφικό Διάγραμμα
Λιμένα Πορτοχελίου

Ομάδα μελέτης:
Παντελής Η. Καρακασίδης, Διπλ. Τοπ/φος Μηχ. ΕΜΠ
Ευστάθιος Ν. Τσιότρας, Πτυχ. Πολ.ΜηΧ. ΤΕ
Αδαμαντία Γ. Καπαρέλου, Πτυχ.Μηχ. Ε.Υ. ΤΕ

ΝΙΚΟΛΑΟΣ ΕΜΜ. ΜΑΝΙΑΔΑΚΗΣ
ΑΓΡ. ΤΟΠΟΓΡΑΦΟΣ - ΜΗΧΑΝΙΚΟΣ Ε.Μ.Π.
Εμμ. Ρούσσου 1 - ΑΡΓΟΣ
Τηλ. 27510 - 61376
Α.Φ.Μ. 045722932 ΔΟΥ ΑΡΓΟΥΣ

ΑΡ. ΣΧΕΔΙΟΥ
Τοπ.Π-1

ΗΜΕΡΟΜΗΝΙΑ
Ιούνιος 2012

28/9/12

| ΔΗΜΟΣ ΝΑΥΠΛΙΕΩΝ Τ.Τ.Υ.Π. | Επίβλεψη: | Ο Επιβλέπων | Αλέξανδρος Σερετόπουλος Διπλ. Πολιτικός Μηχ/κός | |
|---|---|---|---|---|
| | Σύνταξη: | Ο συντάξας | Νίκος Εμμ. Μανιαδάκης Διπλ. Τοπ/φος Μηχ/κός ΕΜΠ | |
| | Θεώρηση: | Ο Προϊστάμενος | Δημήτριος Μποσιάκος Διπλ. Πολ. Μηχ/κός με Α'β | |
| | | | | |

Η απόφαση αυτή να δημοσιευθεί στην Εφημερίδα της Κυβερνήσεως.

Πάτρα, 24 Φεβρουαρίου 2017

Ο Ασκών καθήκοντα Γενικού Γραμματέα Αποκεντρωμένης Διοίκησης

Δ. ΠΑΝΑΓΙΩΤΟΠΟΥΛΟΣ



ΕΘΝΙΚΟ ΤΥΠΟΓΡΑΦΕΙΟ

**Την ευθύνη** για την εκτύπωση, διαχείριση και κυκλοφορία των φύλλων της Εφημερίδας της Κυβερνήσεως, (ΦΕΚ) στην έντυπη και ηλεκτρονική έκδοση, **έχει το Εθνικό Τυπογραφείο** το οποίο αποτελεί δημόσια υπηρεσία η οποία υπάγεται στο Υπουργείο Διοικητικής Ανασυγκρότησης. Το Εθνικό Τυπογραφείο έχει επίσης την ευθύνη για την κάλυψη των εκτυπωτικών αναγκών του Δημοσίου. (ν. 3469/2006, Α΄ 131).

## ΥΠΗΡΕΣΙΕΣ ΠΟΥ ΠΑΡΕΧΕΙ ΤΟ ΕΘΝΙΚΟ ΤΥΠΟΓΡΑΦΕΙΟ

### 1. ΦΥΛΛΟ ΤΗΣ ΕΦΗΜΕΡΙΔΑΣ ΤΗΣ ΚΥΒΕΡΝΗΣΕΩΣ (ΦΕΚ)

**Η ηλεκτρονική μορφή των ΦΕΚ διατίθεται δωρεάν από την ιστοσελίδα www.et.gr.** Για τα ΦΕΚ που δεν έχουν ψηφιοποιηθεί και καταχωρισθεί στην πιο πάνω ιστοσελίδα δίνεται η δυνατότητα δωρεάν αποστολής με ηλεκτρονικό ταχυδρομείο, μετά από αίτηση που υποβάλλεται ηλεκτρονικά με τη συμπλήρωση ειδικής φόρμας.

**Η έντυπη μορφή των ΦΕΚ** διατίθεται για μεμονωμένα φύλλα με το ανάλογο κόστος από το τμήμα Πωλήσεων απευθείας ή με ταχυδρομική αποστολή μέσω αίτησης παραγγελίας στα ΚΕΠ, ενώ για ετήσια συνδρομή από το τμήμα Συνδρομητών. Το κόστος για ασπρόμαυρο ΦΕΚ από 1 έως 16 σελίδες είναι 1€, προσαυξανόμενο κατά 0,20€ για κάθε επιπλέον οκτασέλιδο ή μέρος αυτού. Το κόστος για έγχρωμο ΦΕΚ είναι 1,50€ από 1 έως 16 σελίδες, προσαυξανόμενο κατά 0,30€ για κάθε επιπλέον οκτασέλιδο ή μέρος αυτού.

**Τρόπος αποστολής κειμένων προς δημοσίευση**

- Τα κείμενα για δημοσίευση στο ΦΕΚ, από όλες τις δημόσιες υπηρεσίες και τους φορείς του δημόσιου τομέα, **αποστέλλονται στην διεύθυνση** **webmaster.et@et.gr** με χρήση προηγμένης ψηφιακής υπογραφής και χρονοσήμανσης.
- Οι περιλήψεις Διακηρύξεων Δημοσίων Συμβάσεων, αποστέλλονται στην ηλεκτρονική διεύθυνση dds@et.gr με τη χρήση **απλού** ηλεκτρονικού ταχυδρομείου.
- Κατ’ εξαίρεση, πολίτες οι οποίοι δεν έχουν αποκτήσει προηγμένη ηλεκτρονική υπογραφή, μπορούν να αποστέλλουν ταχυδρομικά ή να καταθέτουν με εκπρόσωπό τους κείμενα προς δημοσίευση αποτυπωμένα σε χαρτί, στο Τμήμα Παραλαβής Δημοσιευτέας Ύλης.

**Πληροφορίες σχετικά με την αποστολή/κατάθεση εγγράφων προς δημοσίευση, την πώληση των τευχών και τους ισχύοντες τιμοκαταλόγους για όλες τις υπηρεσίες θα βρείτε στην ιστοσελίδα μας και στη διαδρομή Εξυπηρέτηση κοινού - τμήμα πωλήσεων ή συνδρομητών. Επίσης στην ιστοσελίδα μπορείτε να αναζητήσετε πληροφορίες σχετικά με την πορεία δημοσίευσης των εγγράφων, εφόσον γνωρίζετε τον Κωδικό Αριθμό Δημοσιεύματος (ΚΑΔ).** Τον ΚΑΔ εκδίδει το Εθνικό Τυπογραφείο για όλα τα κείμενα που πληρούν τις προϋποθέσεις δημοσίευσης.

### 2. ΚΑΛΥΨΗ ΕΚΤΥΠΩΤΙΚΩΝ ΑΝΑΓΚΩΝ του Δημοσίου και των φορέων του

Το Εθνικό Τυπογραφείο μετά από αίτημα φορέα του Δημοσίου αναλαμβάνει να σχεδιάσει και να εκτυπώσει κάρτες, βιβλία, αφίσες, μπλοκ, μηχανογραφικά έντυπα, φακέλους, φακέλους αλληλογραφίας, κ.ά. Επίσης σχεδιάζει και κατασκευάζει σφραγίδες.

## ΕΠΙΚΟΙΝΩΝΙΑ ΜΕ ΤΟ ΕΘΝΙΚΟ ΤΥΠΟΓΡΑΦΕΙΟ

**Ταχυδρομική Διεύθυνση:** Καποδιστρίου 34, τ.κ. 10432, Αθήνα

**ΤΗΛΕΦΩΝΙΚΟ ΚΕΝΤΡΟ: 210 5279000 - fax: 210 5279054**

**ΤΜΗΜΑΤΑ ΕΞΥΠΗΡΕΤΗΣΗΣ ΚΟΙΝΟΥ**
**Πωλήσεων:** (Ισόγειο, τηλ. 210 5279178 - 180)
**Συνδρομητών:** (Ημιόροφος, τηλ. 210 5279136)
**Πληροφοριών:** (Ισόγειο, Γρ. 3 και τηλεφ. κέντρο 210 5279000)
**Παραλαβής Δημ. Ύλης:** (Ισόγειο, τηλ. 210 5279167, 210 5279139)

**Ωράριο για το κοινό:** Δευτέρα ως Παρασκευή: 8:00 - 13:30

Ιστοσελίδα: **www.et.gr**

Πληροφορίες σχετικά με την λειτουργία της ιστοσελίδας: **helpdesk.et@et.gr**

Αποστολή ψηφιακά υπογεγραμμένων εγγράφων προς δημοσίευση στο ΦΕΚ: **webmaster.et@et.gr**

Πληροφορίες για γενικό πρωτόκολλο και αλληλογραφία: **grammateia@et.gr**

